



Ville de
Rivière-du-Loup



Rivière-du-Loup

Devis TECHNIQUE

Centre Premier Tech
Rivière-du-Loup

Mars 2009

TABLE DES MATIÈRES

1.0 Renseignements généraux

1.1	Historique	3
1.2	Soutien logistique	3
1.3	Lieu de représentation (adresse)	3
1.4	Personnes ressources	3
1.5	Jauge	4
1.6	Personnel de l'amphithéâtre	4
1.7	Loges (chambres de joueurs)	5

2.0 Renseignements techniques

2.1	Déchargement	5
2.2	Scène	6
2.3	Électricité	6
2.4	Régie	7
2.5	Système de communication	7
2.6	Équipements de sonorisation	7
2.7	Stationnement	8
2.8	Plan technique	8

3.0 Renseignements complémentaires

3.1	Services d'urgence	8
3.2	Services hôteliers	9
3.3	Services de restauration	9
3.4	Stations-service	10
3.5	Cartes de la Ville	10
3.6	Services aréna	11

Annexe 1	Plan technique.....	15
Annexe 2	Carte de la ville.....	16

1.0 Renseignements généraux

1.1 HISTORIQUE

- Le Centre Premier Tech est un amphithéâtre (aréna) construit en 2005, doté d'une capacité de 3500 spectateurs en période de glace (août à avril) et de 4200 spectateurs en période hors-glace (mai à juillet). Ce lieu de diffusion et de production renommé par son acoustique remarquable, sa visibilité uniforme et sans obstacle ainsi que son confort thermique se veut un endroit privilégié pour recevoir tout genre de spectacles à grand déploiement.
- Ses équipements comprennent une patinoire standard nord-américaine de 85'x200' ainsi que des gradins fixes avec 2800 sièges. Un grand hall d'entrée, avec espaces d'entreposages, est aussi accessible. De plus, un deuxième aréna avec une patinoire de 84'x183' et gradins se trouvent annexés perpendiculairement au Centre Premier Tech pour offrir un lieu d'entreposage et de remise additionnel lors d'événements. La sonorisation est moindre, mais s'avère un espace intéressant pour accompagner les activités dans le nouvel aréna.

1.2 SOUTIEN LOGISTIQUE

Centre Premier Tech
75, rue Frontenac
Rivière-du-Loup (Québec) G5R 1S6

Gestionnaire aux équipements et programmes sportifs

Marc-Émile Dionne Téléphone : (418) 862-8293
Télécopieur : (418) 867-8071
Courriel : marc-emile.dionne@ville.riviere-du-loup.qc.ca

Collaborateur aux événementiels

Michel Lebel (Centre culturel) Téléphone : (418) 867-8822
Télécopieur : (418) 867-8009
Courriel : michellebel@qc.aira.com

1.3 LIEU DE REPRÉSENTATION

Centre Premier Tech
75, rue Frontenac
Rivière-du-Loup (Québec) G5R 1S6

1.4 PERSONNES RESSOURCES

Gestionnaire	Marc-Émile Dionne	Téléphone : (418) 862-8293
		Télécopieur : (418) 867-8071

Directeur des loisirs	Benoît Ouellet	Téléphone : (418) 862-0906 Télécopieur : (418) 862-3478
Billetterie	Centre culturel	Téléphone : (418) 867-8822 Télécopieur : (418) 867-8009
Directeur des travaux publics	Gérald Tremblay	Téléphone : (418) 862-2121 Télécopieur : (418) 862-6096
Directeur du service incendie	Sylvain Jean	Téléphone : (418) 867-6617 Télécopieur : (418) 867-6617

1.5 JAUGE

	Saison de glace	Hors-glace
Places assises gradins	2 800	2 800
Capacité totale	3 500	4 200
Places sur parterre	1000 et quatre (4) places handicapés dans les gradins avec sièges accompagnateurs et il y a un ascenseur pouvant accommoder les personnes handicapées.	

TYPE DE SALLE

Il s'agit d'un amphithéâtre (aréna) de type claire-voix (sans colonnes) muni de poutrelles d'acier structurales. Le chauffage des gradins en béton se fait par plancher radiant alors que l'enceinte est déshumidifiée à un taux minimal de 60 %, ce qui rend l'air ambiant extrêmement confortable. De plus, à l'été, une légère climatisation est possible pour conserver un taux d'humidité selon les normes.

1.6 PERSONNEL DE L'AMPHITHÉÂTRE

Préposé et préposée aux billets	Au besoin
Placier et placière	Au besoin
Sécurité	Au besoin
Technicien	Au besoin
Bar	Au besoin
Nombre disponible	Au besoin
Bénévole ou salarié	Salarié
Affiliation syndicale	Aucune

Quelle est la politique sur le tabagisme ?
Interdit durant toutes les activités.

Les équipes en tournée peuvent-elles opérer l'équipement sans la supervision de l'équipe locale ? Non.

1.7 LOGES (CHAMBRES DE JOUEURS)

Il est possible d'utiliser comme loges les chambres de joueurs situées sous les gradins du côté sud du Centre Premier Tech.

Six (6) loges pouvant accommoder de 1 à 20 personnes sont disponibles et comprennent douches, toilettes, éviers, miroirs, urinoirs et prises de courant. Les planchers de celles-ci sont recouverts de tapis caoutchoutés.

Pour y avoir accès, on passe par l'arrière du Centre Premier Tech à la porte numéro 9A. Les portes des chambres sont munies de serrures pouvant être barrées en tout temps. Les clés sont fournies sur demande auprès du personnel de l'aréna.

2.0 Renseignements techniques

2.1 DÉCHARGEMENT

Le déchargement, des équipements et du matériel, s'effectue sur le côté arrière (sud) du bâtiment et est au même niveau que le sol. Pour y avoir accès, le chauffeur doit circuler le long du cimetière du côté est de l'aréna et se dirige à l'arrière à la porte numéro 9A. À la porte d'embarquement, une porte déroulante permet d'entrer dans l'aréna au niveau de la patinoire. Un camion semi-remorque de 45 pieds peut tourner sur la patinoire pour en ressortir par la suite.

Les dimensions :

Largeur : 24 pieds (ou en 7.32 mètres).

Aucune rampe n'est disponible.

De la porte d'embarquement à la scène :

On accède à la patinoire qui se trouve à 55 pieds (ou 16.76 mètres) de cette porte.

Ouverture de la porte :

Largeur : 16 pieds (ou en 4.88 mètres)

Hauteur : 14 pieds (ou en 4.27 mètres).

Rangement / entrepôt :

Les équipements superflus doivent être entreposés en arrière ou sur les côté de la scène pour la sécurité du public (spectateurs) en cas d'évacuation. De plus, le deuxième aréna, comme mentionné précédemment peut servir d'endroit additionnel de rangement / entrepôt. Prendre note que l'accès au deuxième aréna ne peut se faire avec un camion semi-remorque. Le véhicule maximal utilisé sera un camion de dix (10) roues.

2.2 SCÈNE

La Ville dispose d'une scène avec plate-forme en bois et pattes tubulaires.

Grandeur standard : 32 pieds x 20 pieds (9,75 m x 6,1 m)
Possibilité avec extension : 40 pieds x 40 pieds (12,2 m x 12,2 m) (sur demande)
Hauteur : 52 pouces (1,58 mètres)

Celle-ci doit être demandée par écrit au moins deux (2) semaines à l'avance auprès du gestionnaire du Centre Premier Tech.

La Ville possède aussi dix (10) praticables de 4'x8'x18" (1,2 m x 2,4 m x 0,46 m) et deux (2) escaliers pour accéder à la scène.

De plus, à Rivière-du-Loup, nous avons un fournisseur local (Centre-Culturel) qui peut louer une scène. Nous pouvons vous fournir les coordonnées sur demande.

Lors de spectacles en période de glace, le promoteur et/ou diffuseur doit recouvrir la glace de la patinoire avec une membrane isolante « thermofoil » et du contreplaqué 4'x8' (1,2 m x 2.4 m). Ces derniers doivent être loués auprès d'un promoteur local (Événement VIP) à vos frais. Des frais de montage et de démontage s'appliquent également.

Surface de la scène :

En contreplaqué noir peinturé noir.

Dégagement :

Arrière : profondeur minimum de 10 pieds (3,05 mètres) mais variable
Jardin : minimum de 10 pieds (3,05 mètres)
Cour : minimum de 10 pieds (3,05 mètres).

Accrochage :

Il est possible d'installer des points d'attaches sur la structure d'acier (poutrelles). Celles-ci sont en forme de « T » inversé ($\perp$). Vous devez apporter votre système de levage pour accrocher vos équipements. L'aréna n'en possède pas. Lors de la période estivale, il est possible de fixer à chaque nœud distancé de +/- 10 pieds (3,05 mètres) une charge de 1 000 livres (453 kg). Par contre, en hiver, le promoteur et/ou diffuseur doit nous présenter leurs poids au gestionnaire de l'aréna pour une validation avec le Service de l'Ingénierie de la Ville au préalable.

Habillage de scène :

L'aréna ne possède aucun habillage de scène. À ce devis, est joint un plan d'accrochages et des dimensions de l'enceinte de l'amphithéâtre (article 2.8).

2.3 ÉLECTRICITÉ

Entrées : 1 Transformateur 600V, 112KVA avec cam-lock tri-phase **OU**
1 entrée 120/208 200A. tri-phase avec cam-lock

1 Transformateur 600V, 150KVA avec cam-lock tri-phase **OU**
1 entrée 120/208 200A. tri-phase avec cam-lock

Raccordement : Un électricien certifié fera le raccordement au panneau électrique au besoin. Vous devez apporter un set TEALS (fil nu) pour faire une jonction sur un 3^e panneau au besoin.

Distance : La distance entre la chambre électrique et l'arrière de la scène est de 75 pieds (ou en 22.86 mètres).

Prises murales : Des prises murales 15A par circuit 120/240 sont disponibles à quelques endroits pour le branchement d'équipement. Nous vous demandons de valider avec nous vos besoins.

Dos d'ânes : Des dos d'ânes protecteurs sont disponibles sur place. Des frais s'appliquent si utilisés.

Transformateur personnel :

Il est possible d'apporter votre transformateur. Vous devez cependant fournir toutes les informations sur celui-ci par écrit au gestionnaire de l'aréna pour une validation avec le Service des Travaux Publics de la Ville au préalable.

2.4 RÉGIE

Emplacement :

Selon vos demandes.

Des barrières anti-émeutes peuvent être fournies par la Ville pour entourer celle-ci lorsqu'elle se trouve sur la patinoire. Cependant, elles sont aux frais du promoteur et/ou diffuseur.

2.5 SYSTÈME DE COMMUNICATION

Vous devez apporter votre propre système de communication « clear-com ».

2.6 ÉQUIPEMENTS DE SONORISATION

Le Centre Premier Tech est équipé d'un système de sonorisation de marque JBL 3 voies (AC2212/95 + ASB6128). Vingt-sept caisses de hautes fréquences 2 voies sont disposées également tous les tours des gradins pour diffuser également le son aux spectateurs. Deux subwoofer 2X18" sont fixés au plafond pour donner une présence de basses fréquences. Le système est muni d'un processeur audio DBX (Drive-Rack) qui est inaccessible au locateur. Des prises à microphones sont aussi installées à différents endroits dans le Centre Premier Tech soit : 2 au banc des joueurs (côté sud-ouest), 2 au banc des marqueurs (côté nord) et 2 sur la galerie de presse (côté nord). Six caisses de hautes fréquences sont aussi installées pour diffuser sur la glace. Le système a été conçu en 4 zones soit : Glace, Subwoofer, côté sud et

côté nord. Il est possible en demandant au responsable du Centre Premier Tech de faire jouer des CD et la radio locale. Le Centre Premier Tech possède aussi une petite unité pour disk-jockey pouvant lire cassettes et CD. L'utilisation devra être faite par une personne compétente.

2.7 STATIONNEMENT

Des places de stationnement sont disponibles autour du Centre Premier Tech donnant un total de 1200 places dans un rayon de 500 mètres. De plus, il est interdit de planter des poteaux pour chapiteaux dans le stationnement avant de l'aréna sans l'autorisation du gestionnaire de l'aréna après une validation avec le Service de l'Ingénierie de la Ville, car sous le stationnement nous avons de la tuyauterie pour de la géothermie.

Il est strictement interdit de stationner tous types de véhicules derrière le Centre Premier Tech lors de spectacles ou événements. Des espaces sont prévus à cette fin sur le coté Est du bâtiment.

2.8 PLAN TECHNIQUE

Voir annexe 1 ci-joint.

3.0 Renseignements complémentaires

3.1 SERVICES D'URGENCE

Police	862-6303
Pompiers	911
Ambulance	911
Hôpital (centre hospitalier régional du Grand-Portage)	868-1000

Cliniques dentaires :

Yves et Yvon Morin 138, rue Hôtel-de-Ville	862-0570
Pierre Michel 14, rue des Érables	867-2260
Danny McNeil 45, rue Témiscouata	862-7002

Chiropraticiens :

Claude Beaulieu 24, rue Frontenac	867-2773
Centre chiropratique Rivière-du-Loup 35, rue Delage	867-7225

Physiothérapeutes :

Clinique de physiothérapie Lagacé

152, rue Fraser

862-7544

Clinique de physiothérapie Michaud & Associé

240, rue Lafontaine

868-1212

Clinique de physiothérapie Frontenac

24, rue Frontenac

860-2543

Entreprise de location et vente d'équipements technique :

Les Productions Giard (sonorisation, éclairage & multimédia)

23, Wilfrid-Laurier

863-5791

3.2 SERVICES HÔTELIERS

Hôtel Lévesque

171, rue Fraser

862-6927

Hôtel Universel

311, rue Hôtel-de-Ville

862-9520

3.3 SERVICES DE RESTAURATION

HÔTEL LÉVESQUE

171, rue Fraser

La Terrasses

862-6927

Cuisine régionale. Spécialité : saumon fumé

La Direction

862-6927

Cuisine gastronomique – 7 services – Salle à manger

HÔTEL UNIVERSEL

311, rue Hôtel-de-Ville

La Verrière

862-9520

Cuisine régionale.

Le Rialto

862-9520

Bistro, cuisine italienne

Le Vaisseau d'Or

862-9520

Gastronomie régionale – Salle à manger

PICOLO PIAZZA

317, rue Lafontaine

868-1671

Pizza à l'européenne, pâtes fraîches, poisson, saumons, filet mignon

3.4 STATIONS-SERVICE**IRVING**

Alimentation Couche-Tard

446, rue Lafontaine

862-1108

De 06 h 00 à 00 h 30

Gaz Bar St-Patrice Inc.

256 Fraser

867-4966

De 06 h 00 à minuit

PÉTRO-CANADA

Dépanneur Pétro Témis

257, rue Témiscouata

867-1592

De 06 h 00 à minuit

Dépanneur Pétro Cartier

97, boulevard Cartier

867-3341

De 05 h 30 à minuit

Gaz-Bar Hôtel-de-Ville

196, Hôtel-de-Ville

867-4491

De 06 h 00 à 23 h 00

Gaz Bar Hôtel-de-Ville

317, Hôtel-de-Ville

867-4367

De 06 h 00 à 23 h 00

Dépanneur Pétro Canada

191, chemin Fraserville

862-9043

De 06 h 00 à minuit

INDÉPENDANT

Station service Daniel Dubé (Sonic)

109, rue Fraser

862-3488

De 08 h 00 à 22 h 00


3.5 CARTE DE LA VILLE

Voir annexe 2 ci-joint.

3.6 SERVICES ARÉNA

Le Centre Premier Tech dispose des services suivants :

- Restaurant / Bar avec différents points de service.
- Ascenseur (monte-charge) pour accéder aux gradins (personnes à mobilité réduite).
- Guichet automatique et changeur de billets.
- Salon VIP avec bar et vestiaire.
- Billetterie sur place (guichet).
- Plan de l'amphithéâtre (gradins) avec numéros de sièges.
- Internet sans fil partout dans l'aréna (sympatico haute vitesse).
- Téléphones publics.
- Lignes téléphoniques à différents endroits pour le branchement (sauf appels interurbains) = carte d'appel obligatoire.
- Câble.
- Bell vidéo.
- Internet avec fil disponible (bancs punitions, galerie de presse, salon VIP et billetterie).

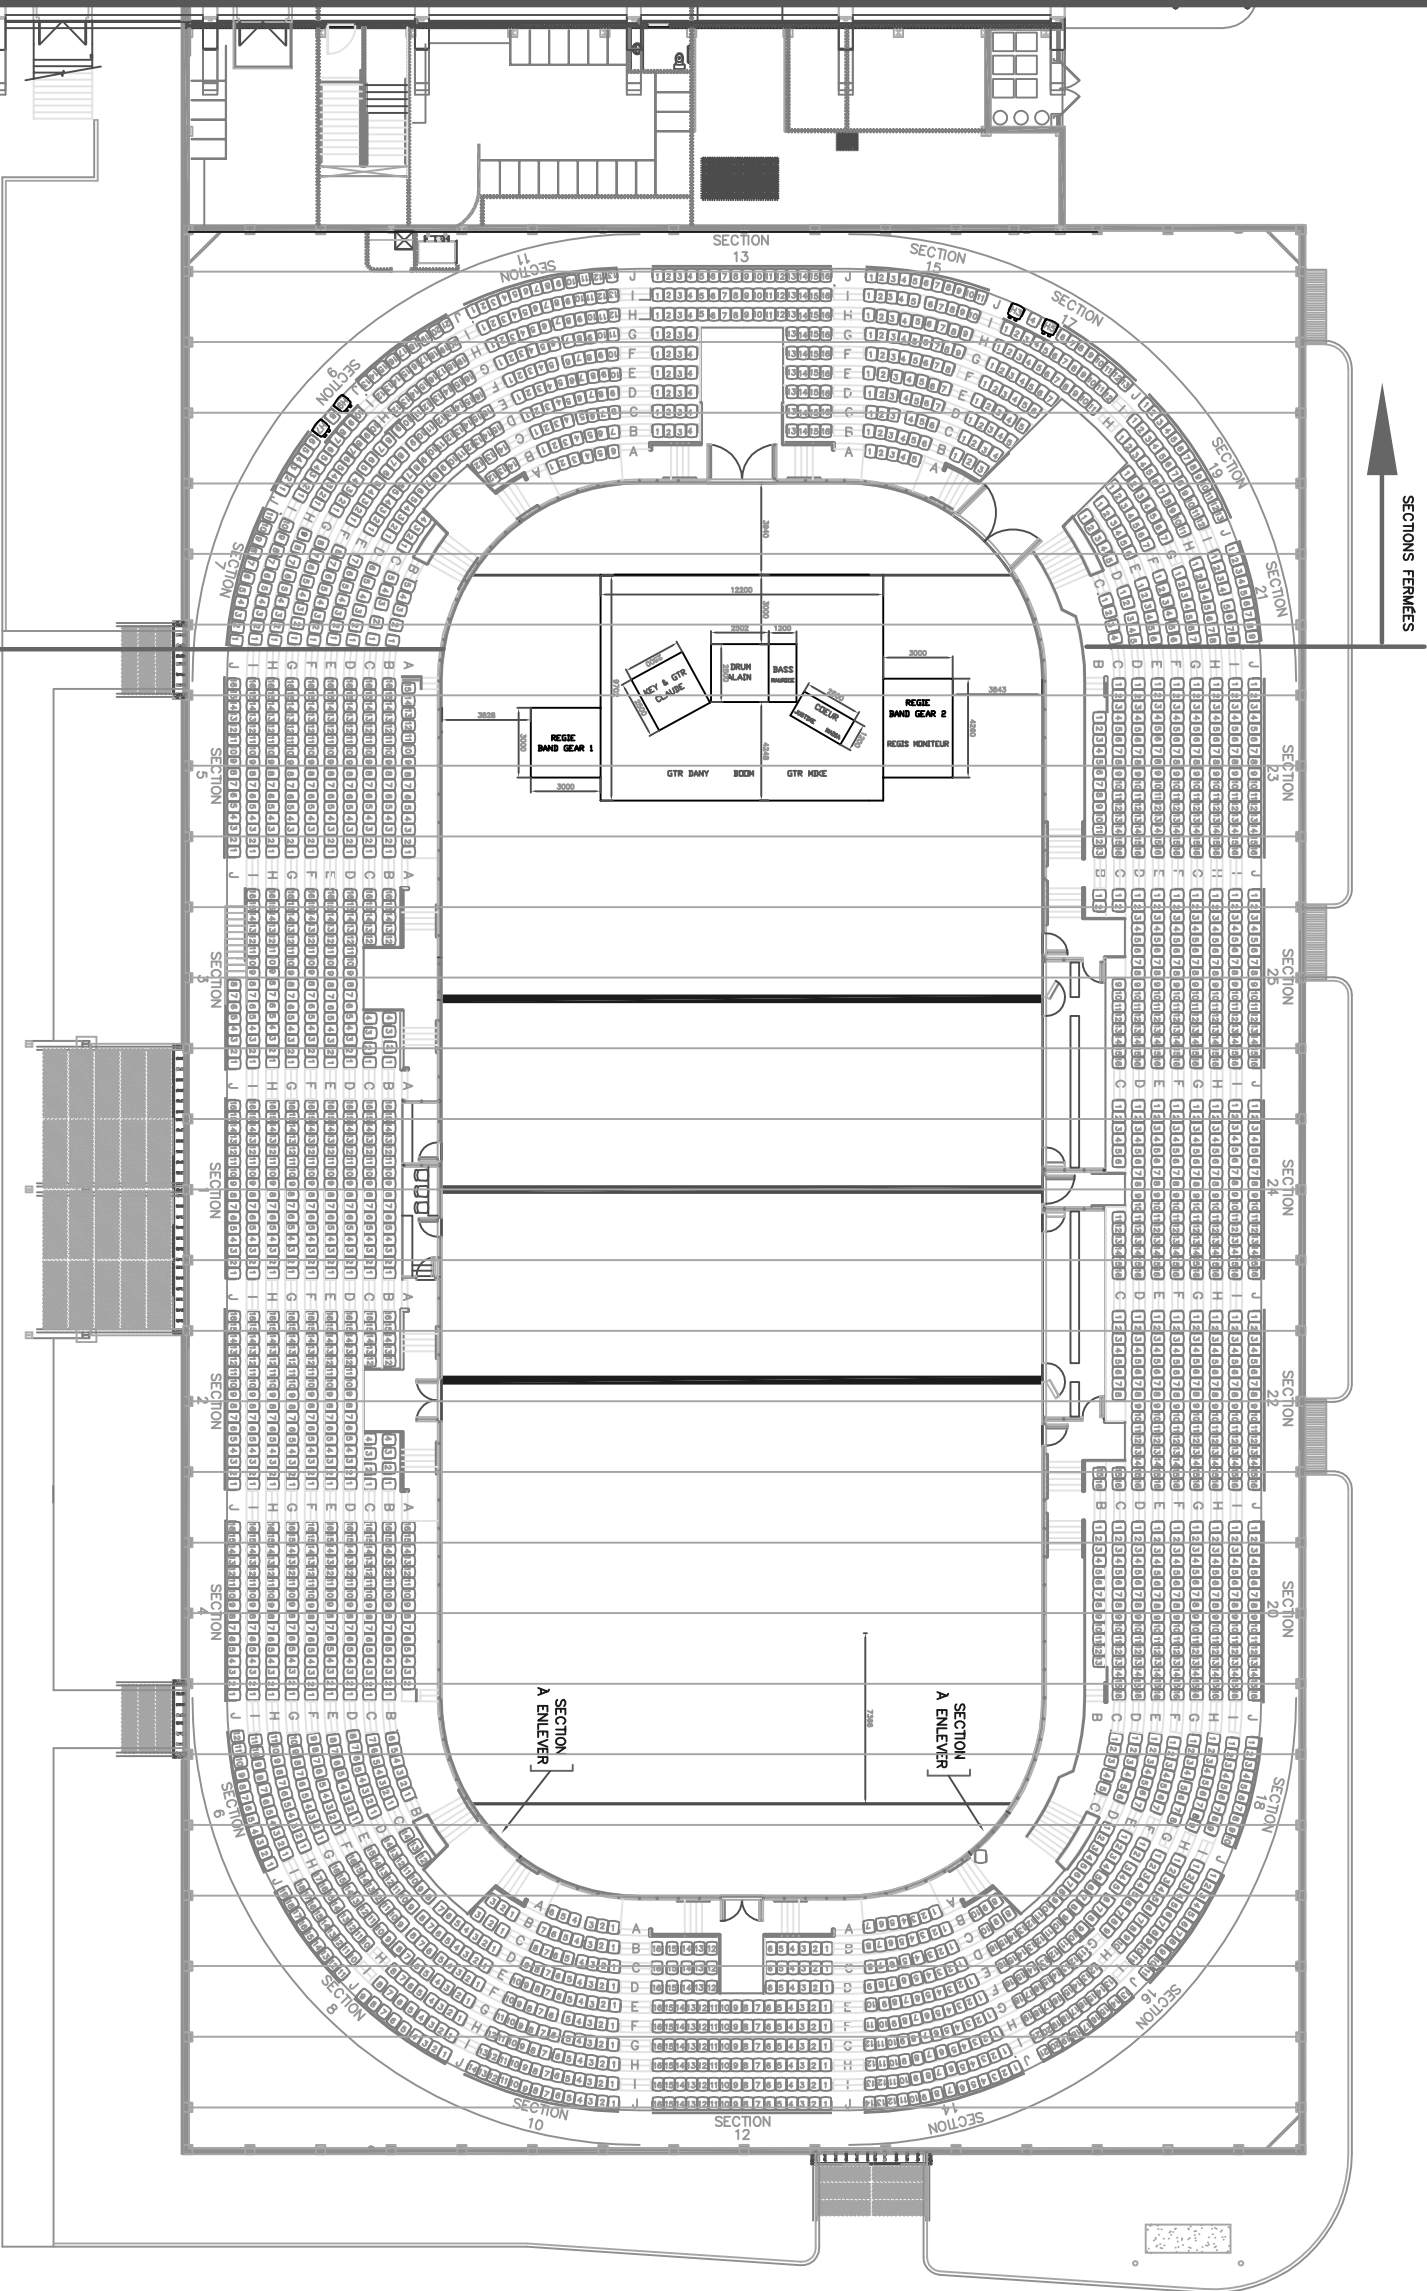

- NOTES :
- DISPONIBILITE DE 2046 PERSONNES DANS LES GRADINS
 - DISPONIBILITE DE 1260 CHAISES SUR LA PATINOIRE
 - POUR UN TOTAL DE 3306 PLACES

03	2005-05-10	REDUCTION PROFONDEUR DES RANGÉES	G.B.
02	2005-05-09	CHANGER LA SCÈNE	G.B.
01	2005-05-05	Pour approbation	G.B.
No	Date	Description	
Revisions			
DAO			




SERVICE DE L'INGÉNIERIE


SCÈNE SPECTACLE EST

ARÉNA PREMIER TECH

Projet			
Titre			
Dessiné	Guy Bélingier tech.	Échelle	1 : 150
Vérifié par	Pierre Label Ing. M.Sc.	Date	2005-05-05
Ingenieur	Pierre Label Ing. M.Sc.	Plan no :	1/1

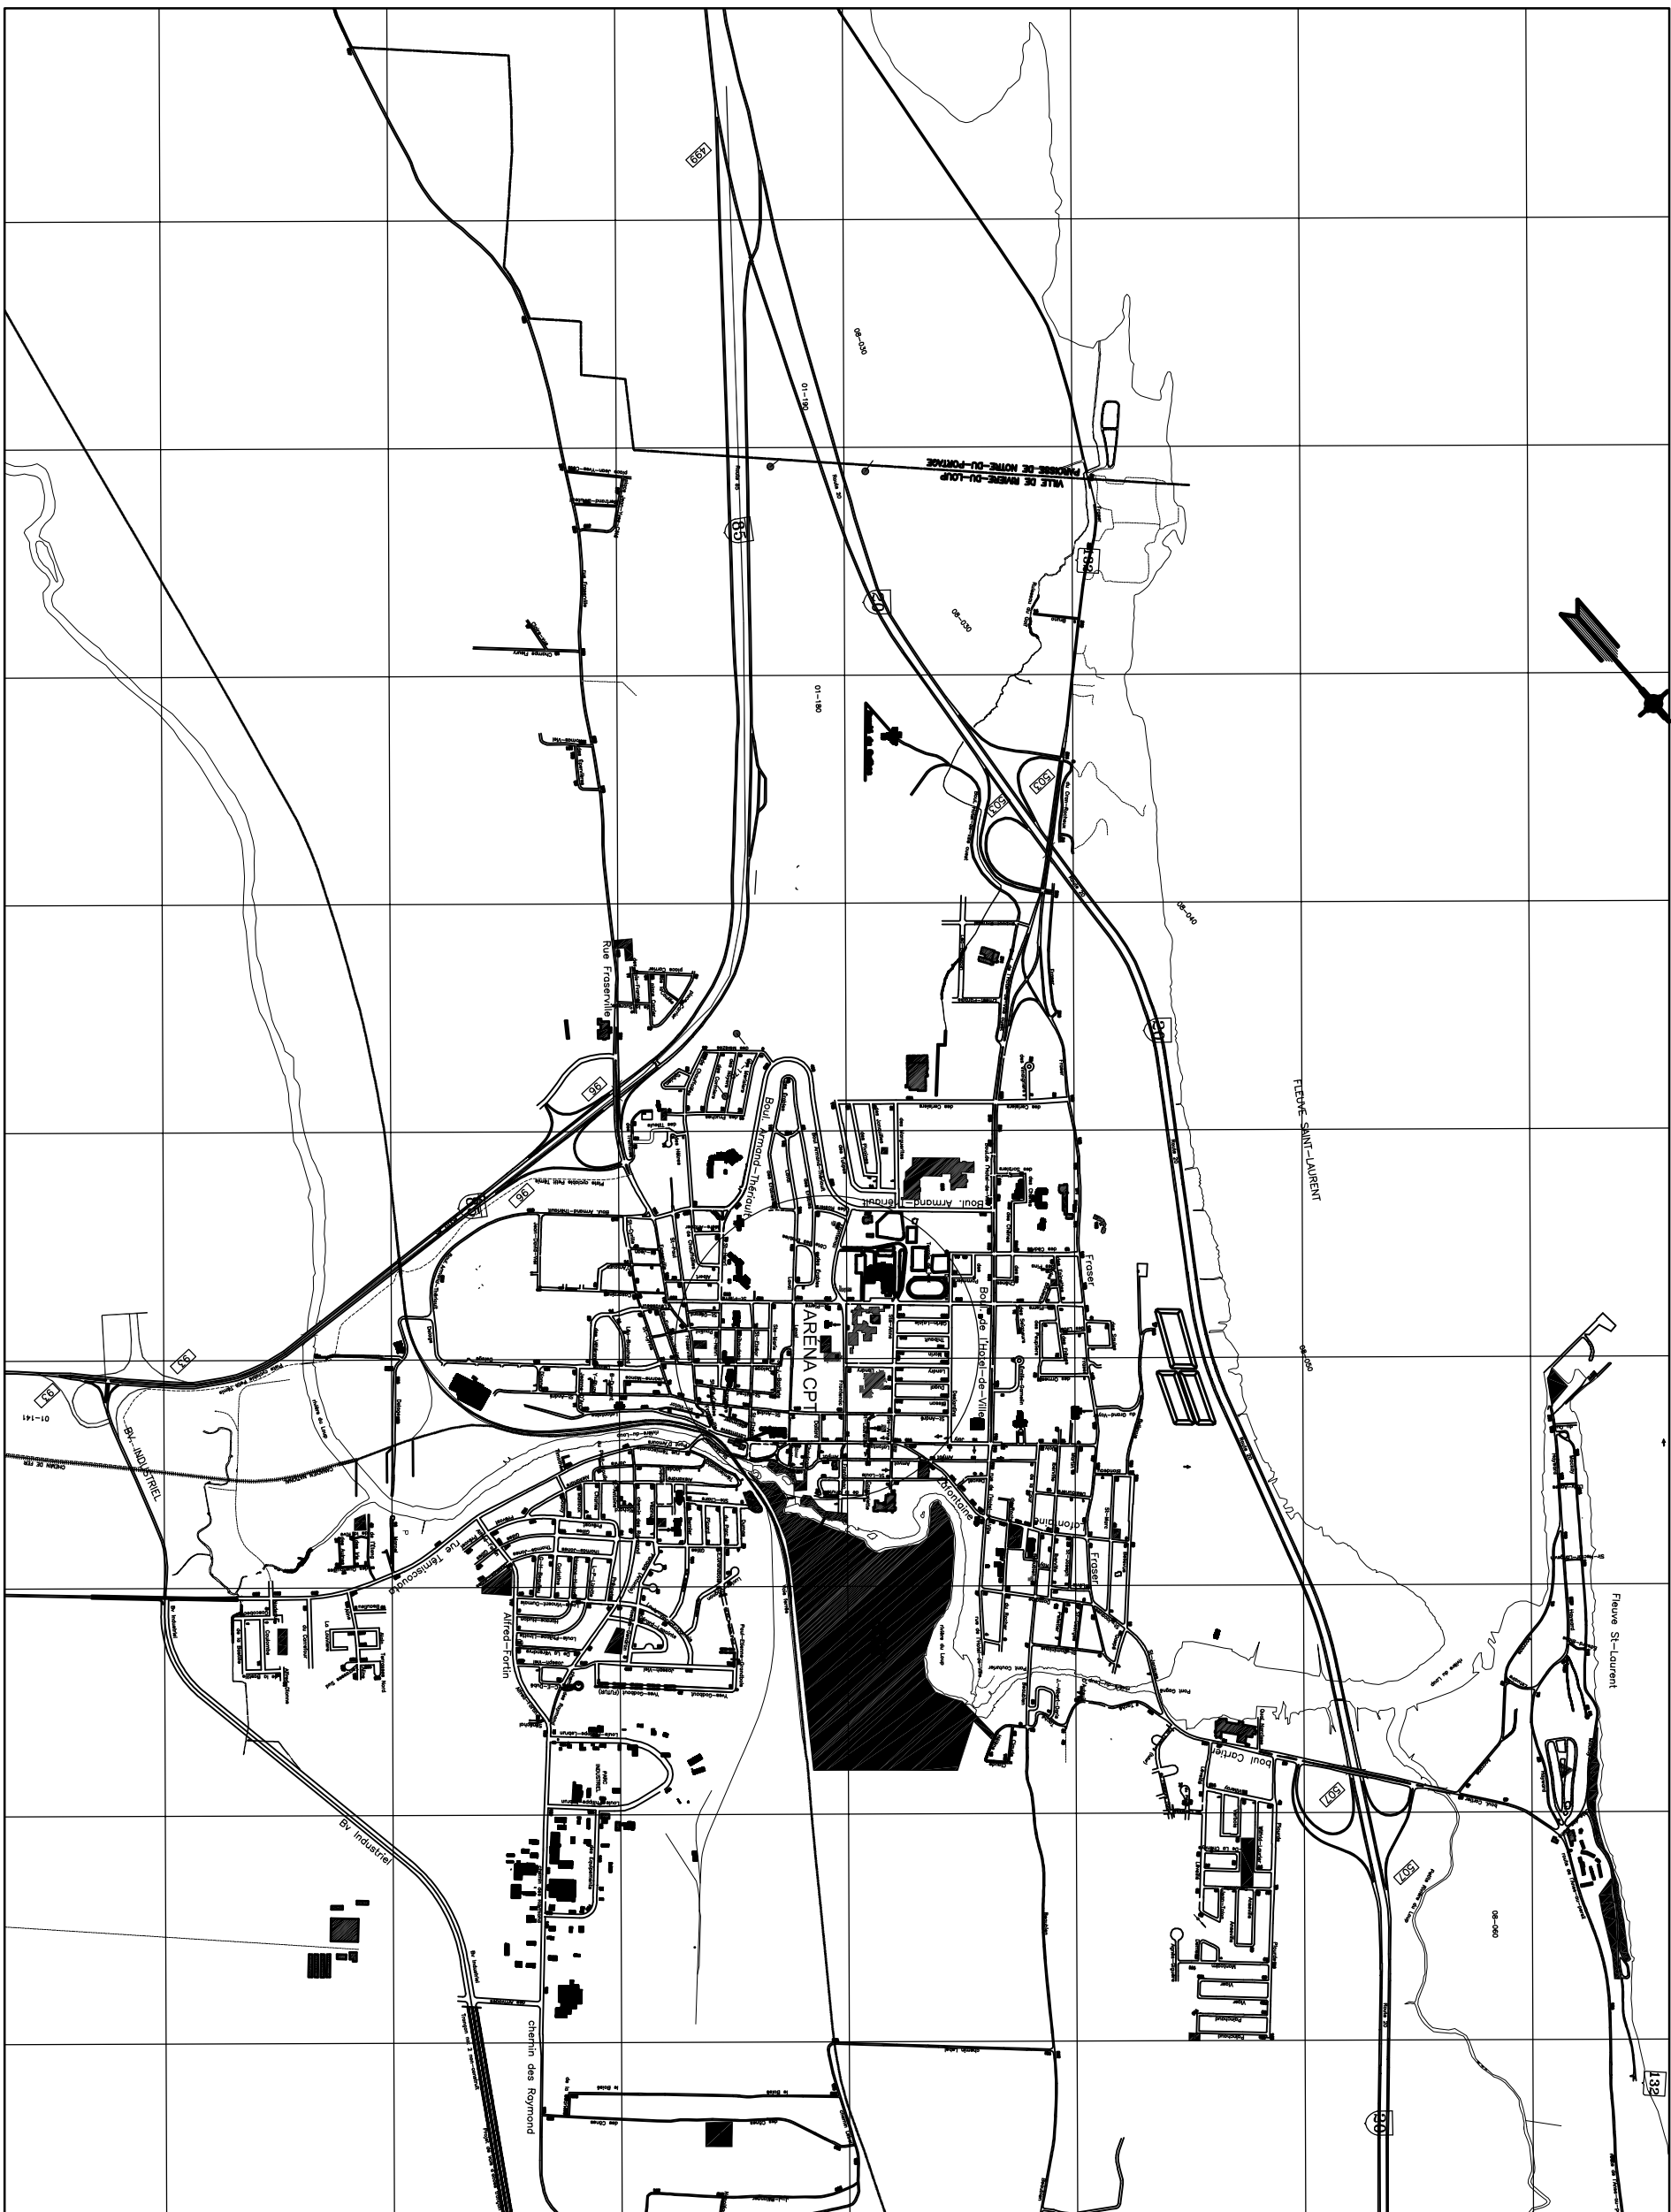[illegible]

SCEAU:

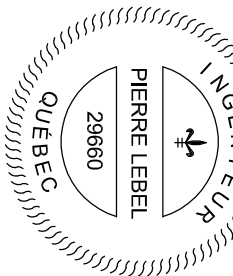


Ville de
Rivière-du-Loup
SERVICE DE L'INGÉNIERIE

PROJET: (NO PROJET)

CENTRE PREMIER TECH
DE RIVIÈRE-DU-LOUP

TITRE:

LOCALISATION DES ACCÈS PAR LES AUTOROUTES 20 ET 85

DESSINÉ PAR:

GUY BELANGER TECH.

VERIFIÉ PAR

PIERRE LEBEL ING. M.Sc.

INGÉNIEUR:

PIERRE LEBEL ING. M.Sc.

DATE: _____


2006-05-01

ÉCHELLE:

AUCUNE

ET

1/1

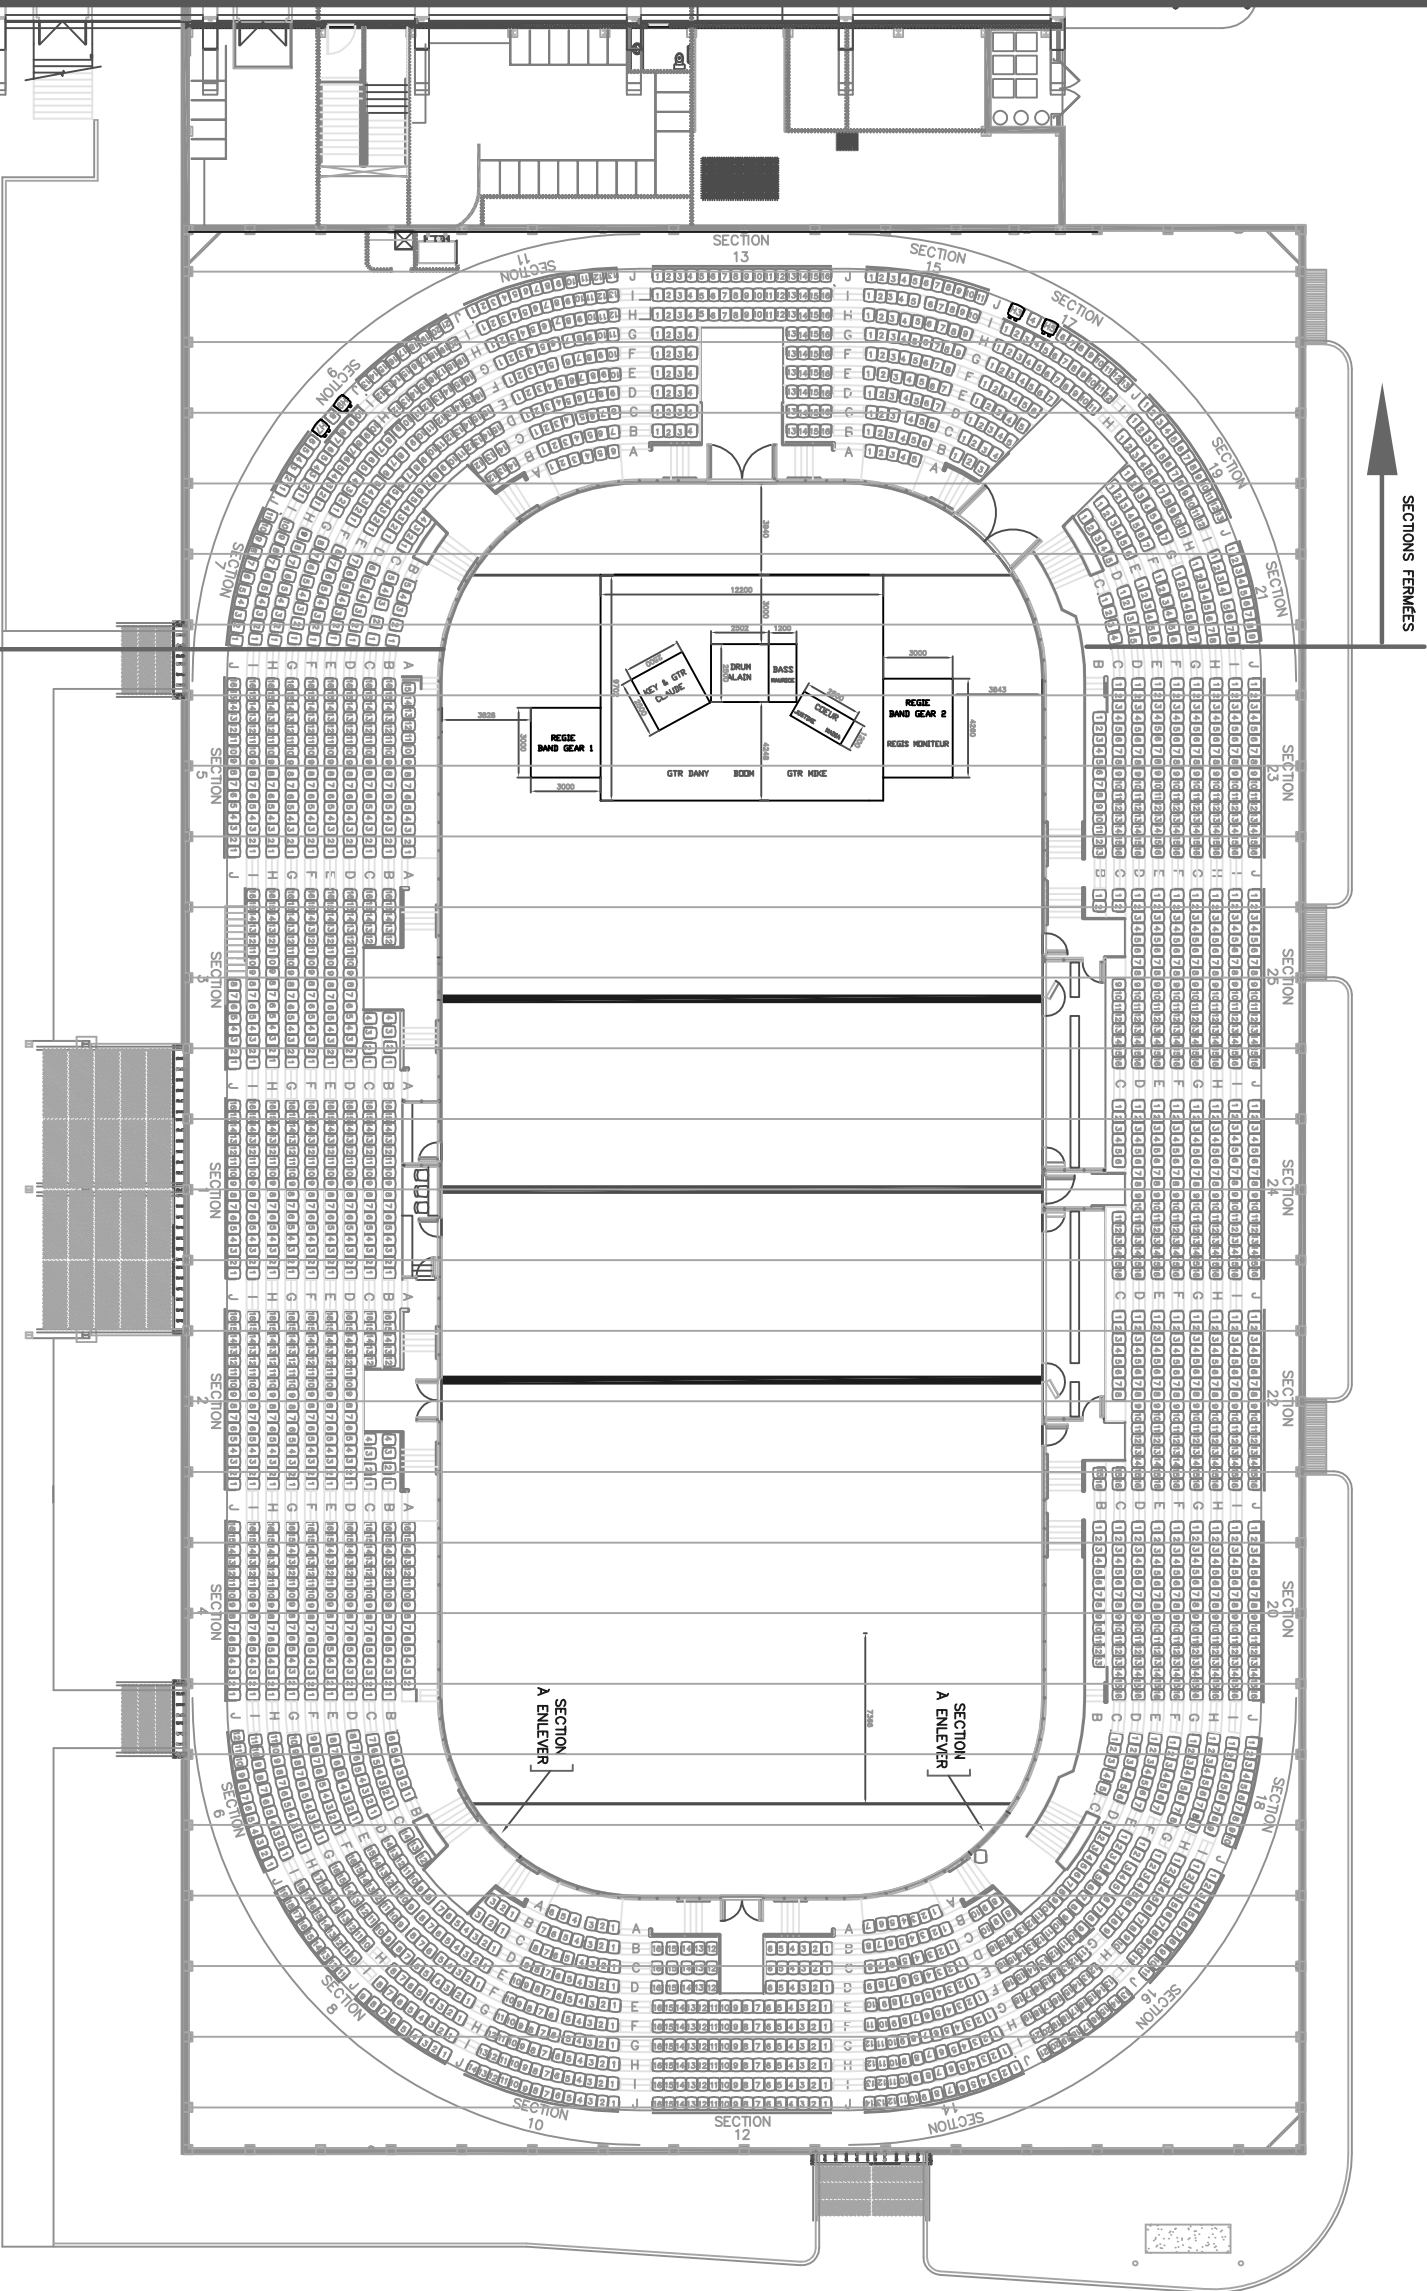

- NOTES :
- DISPONIBILITE DE 2046 PERSONNES DANS LES GRADINS
 - DISPONIBILITE DE 1260 CHAISES SUR LA PATINOIRE
 - POUR UN TOTAL DE 3306 PLACES

03	2005-05-10	REDUCTION PROFONDEUR DES RANGÉES	G.B.	
02	2005-05-09	CHANGER LA SCENE	G.B.	
01	2005-05-05	Pour approbation	G.B.	
No	Date	Description		
Revisions				
DAO				



SERVICE DE L'INGÉNIERIE

SCÈNE SPECTACLE EST

ARÉNA PREMIER TECH

Projet			
Titre	ARÉNA PREMIER TECH		
Dessiné	Guy Bélinger tech.	Échelle	1 : 150
Vérifié par	Pierre Label Ing. M.Sc.	Date	2005-05-05
Ingenieur	Pierre Label Ing. M.Sc.	Plan no :	1/1

